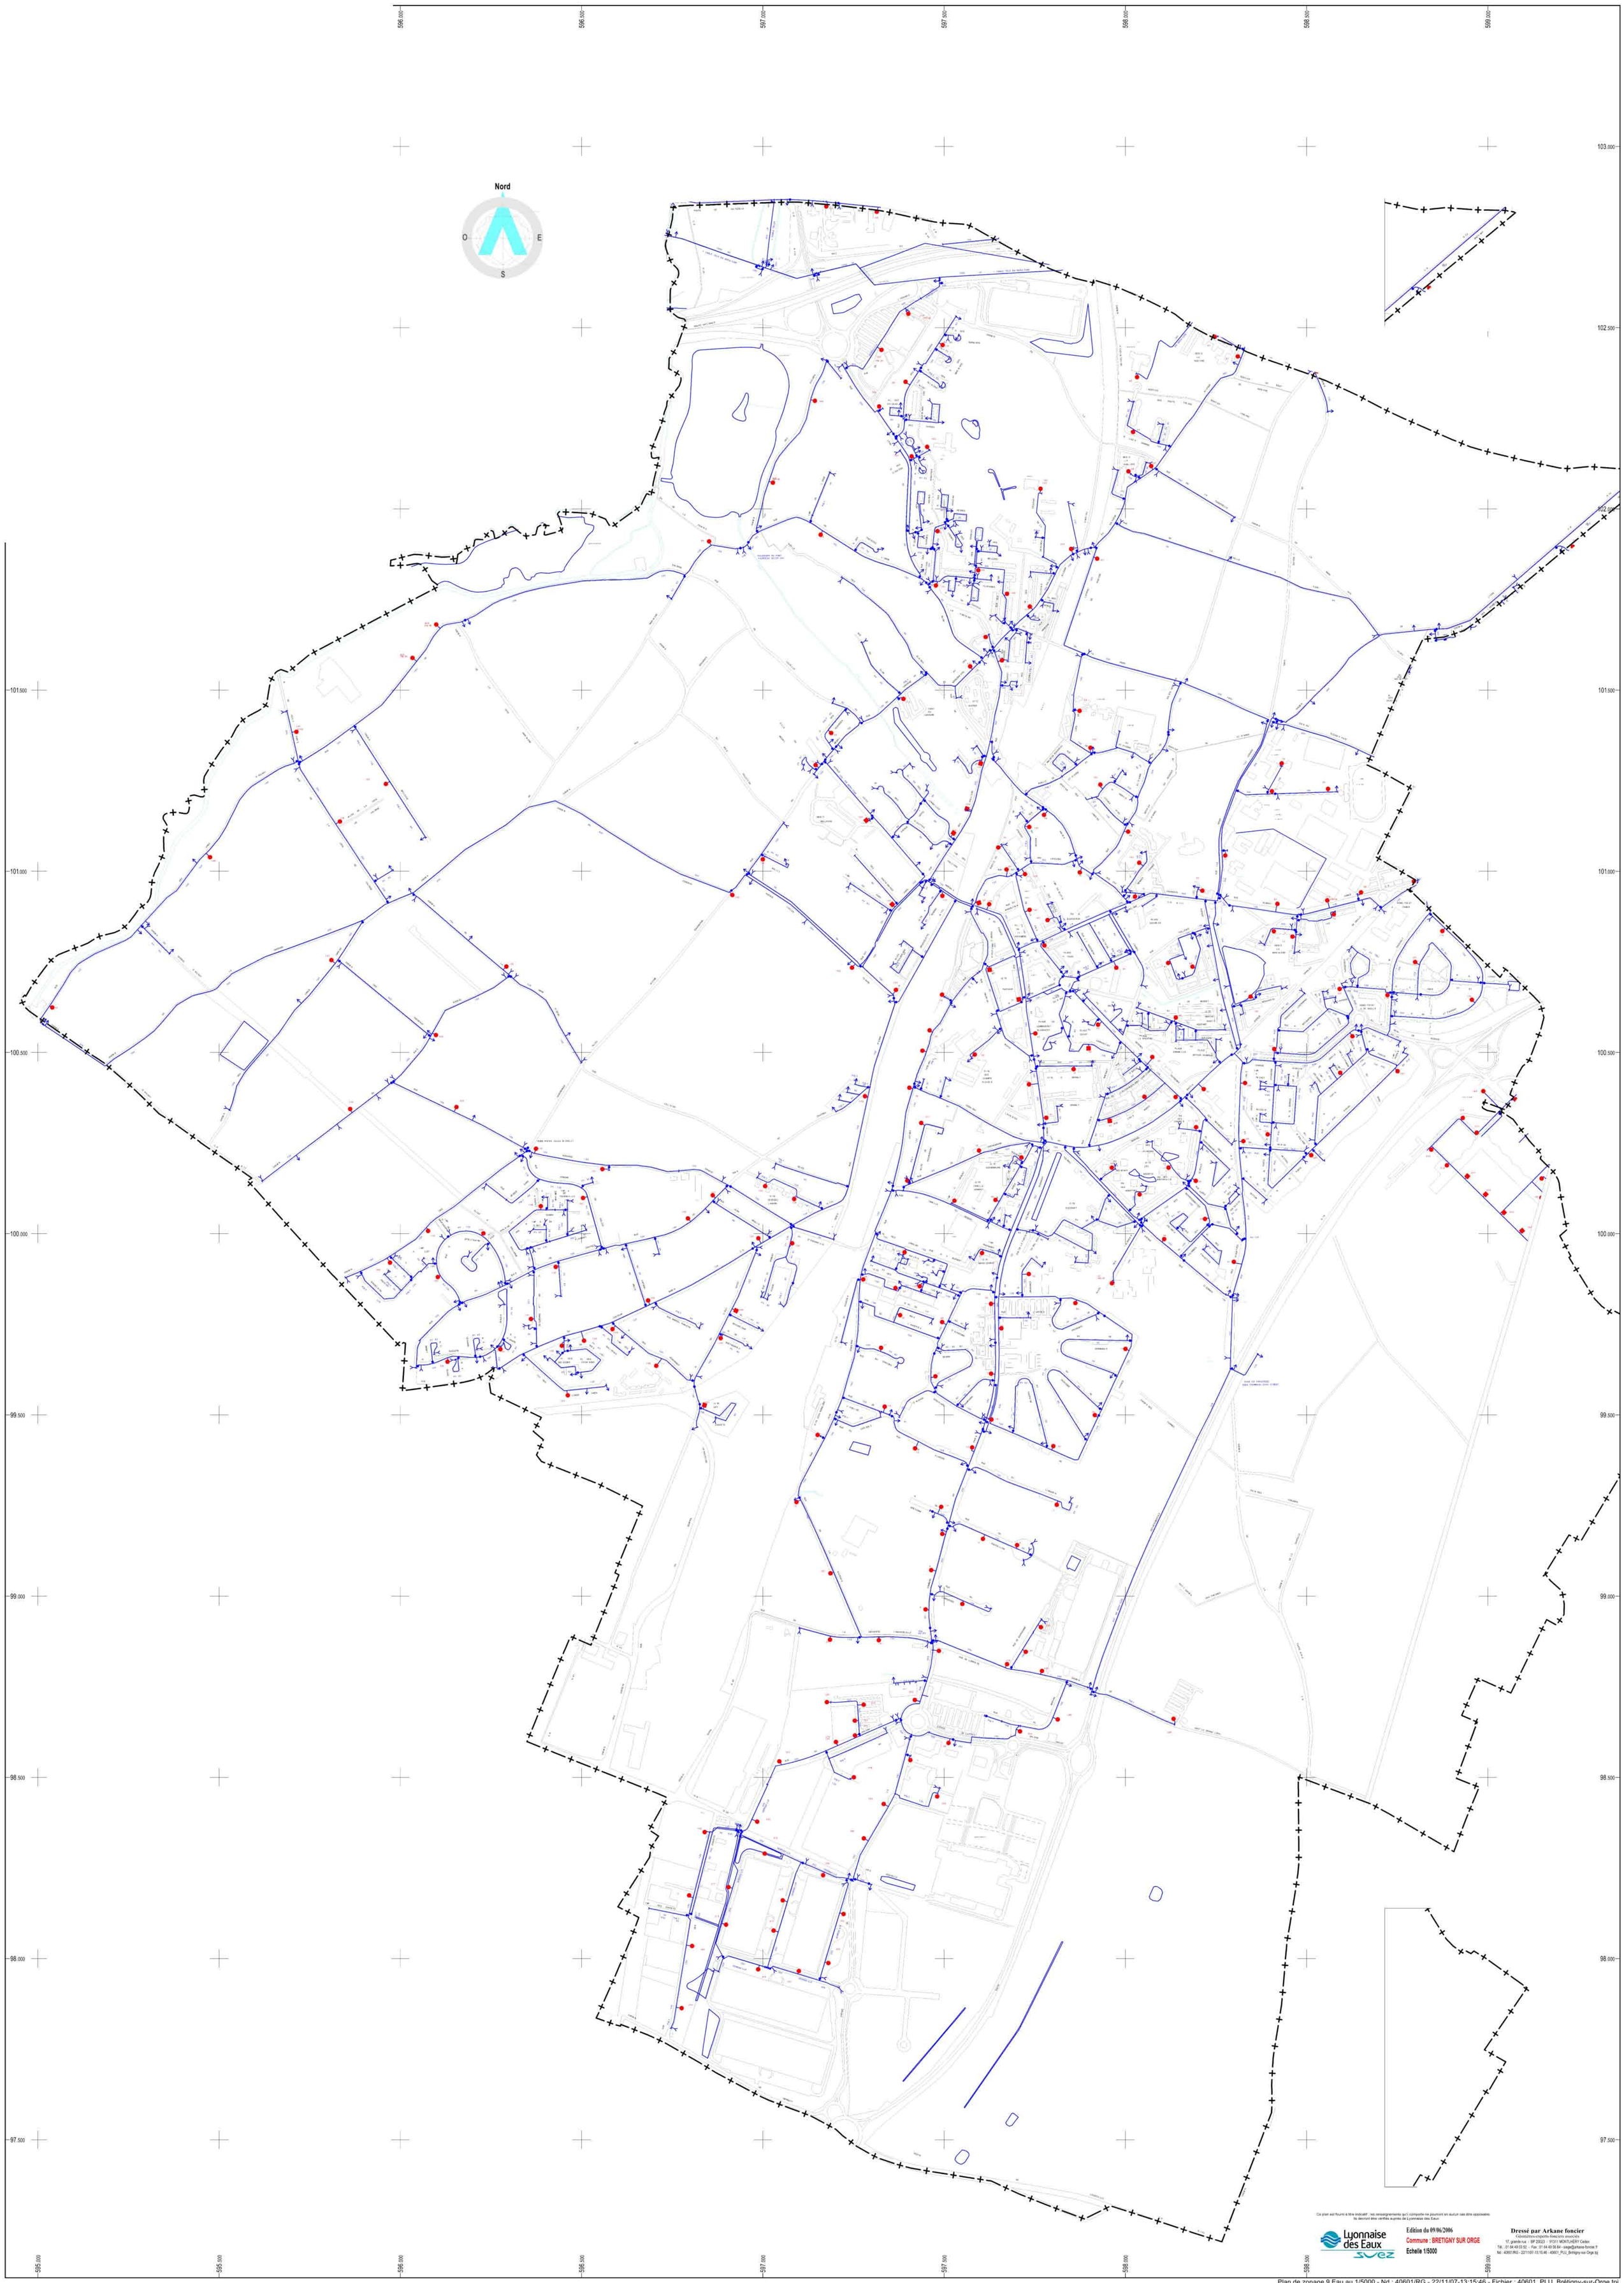

Plan de zonage 9 Eau au 1/5000 - Nd : 40601/RG - 22/11/07-13:15:46 - Fichier : 40601_PLU_Brétigny-sur-Orge.tpj